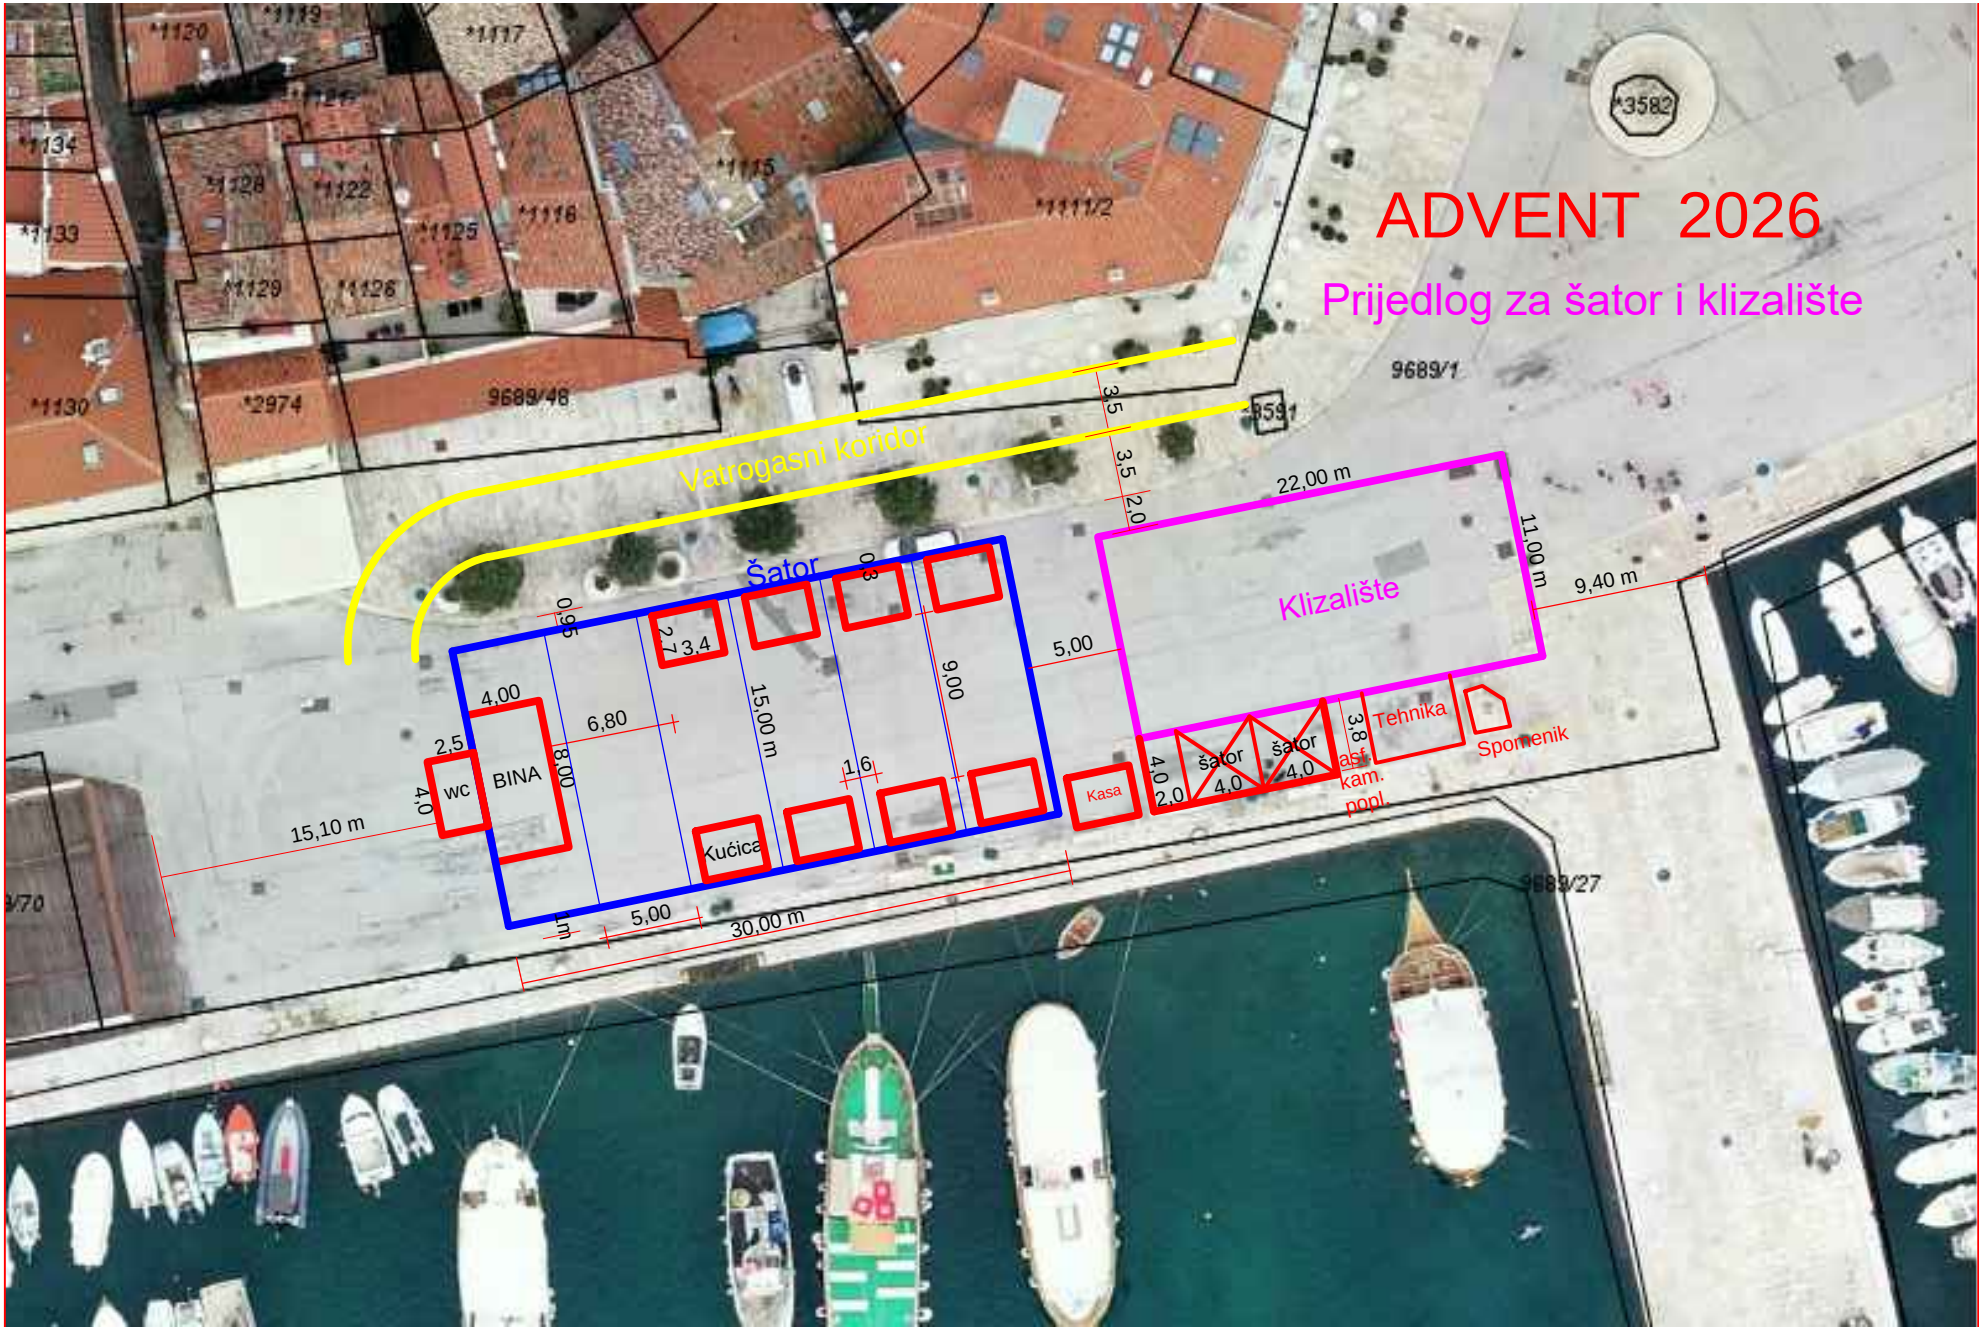

ADVENT 2026
Prijedlog za šator i klizalište
Vatrogasni koridor
Šator
Klizalište
BINA
wc
Kućica
Kasa
šator
šator
Tehnika
asf. kam. popl.
Spomenik
22,00 m
11,00 m
9,40 m
5,00
15,00 m
9,00
6,80
4,00
2,5
8,00
4,0
15,10 m
1,6
0,8
0,95
2,7
3,4
3,5
3,5
2,0
4,0
2,0
4,0
4,0
3,8
1m
5,00
30,00 m
9689/1
9689/48
9689/27
3591
3582
*1130
*2974
*1134
*1133
*1128
*1122
*1125
*1116
*1115
*1111/2
*1129
*1126
*1120
*1119
*1117